

ROMANIA
JUDETUL GALATI
MUNICIPIUL TECUCI
CONSILIUL LOCAL
HOTĂRÂREA Nr.
Din ----- 2017

Privind : acordarea cu titlu gratuit a dreptului de uz si servitute ,catre Societatea de Distributie a Energiei Electrice Muntenia Nord SA S.D.E.E. Galati, pentru o suprafata de 191,75 mp de teren situata in municipiul Tecuci,in zona strazii Dumbrava Rosie

Inițiator: Catalin Constantin Hurdubae , Primarul municipiului Tecuci, județul Galați;

Nr. de înregistrare și data depunerii proiectului: 53187 din 21.09. 2017
Consiliul local al municipiului Tecuci, Județul Galați, întrunit în sedinta ORDINARĂ
în data de 29.09. 2017.

Având în vedere expunerea de motive a inițiatorului, înregistrată sub nr. 53188 din 21.09 2017

Având în vedere raportul de specialitate nr. 53189 din 21.09. 2017.
întocmit de Serviciul Administrarea Domeniului Public si Privat ;

Având în vedere raportul de avizare întocmit de comisia de specialitate nr. I;

Avand în vedere adresa 49163/2017 a Sucursalei de Distributie a Energiei Electrice Galati
În conformitate cu art.12 alin.(2) lit.a si lit.c,alin.(3),alin(4) din din Legea 123/2012 energiei electrice si a gazelor naturale actualizată;

În conformitate cu prevederile art.36, alin.(2) lit.c din Legea 215/2001, privind administrația publică locală, republicată și modificată ;

În baza art. 45 din Legea 215/2001, privind administrației publice locale, republicată și modificată;

HOTARASTE:

Art.1 Se acorda cu titlu gratuit dreptul de uz si servitute catre Societatea de Distributie de Distributie a Energiei Electrice Muntenia Nord SA S.D.E.E. Galati, asupra terenului in suprafata de 191,75 mp ,aparținand domeniului public al municipiului Tecuci, identificat conform Planului de situatie ,anexa 1 la prezenta hotarare.

Art.2 Exercițarea dreptului de uz si servitute asupra capacitatilor energetice se realizeaza pe toata durata existentei acestora.

Art.3 Cu data prezentei orice prevederi contrare se abroga.

Art.4 Prezenta hotarare va fi dusa la indeplinire prin grija Primarului municipiului Tecuci.

Art.5 Prezenta hotarare va fi adusa la cunostinta celor interesati prin grija secretarului municipiului Tecuci.

PRESEDINTE DE ȘEDINȚĂ

MARTIN CRISTINELOMIHA

SECRETAR
Jr. Valerija Fotache

R O M Â N I A
JUDEȚUL GALAȚI
MUNICIPIUL TECUCI
P R I M A R

EXPUNERE DE MOTIVE
Nr. 53/88 DIN 21.09.2017

Privind: acordarea cu titlu gratuit a dreptului de uz si servitute ,catre Societatea de Distributie a Energiei Electrice Muntenia Nord SA S.D.E.E. Galati, pentru o suprafata de 191,75 mp de teren situata in municipiul Tecuci,in zona strazii Dumbrava Rosie

In cadrul actiunilor de modernizare a municipiului Tecuci la aceasta data se afla in curs de realizarea proiectul „Modernizare retele electrice,Mun. Tecuci –str. 1 Mai colt cu Dumbrava Rosie –Jud.Galati”..

In baza studiului de solutii, pentru amplasarea liniei electrice subterane LES 20 kv intre zona Dumbrava Rosie – intersectie cu strada Tecuciul Nou,pozarea liniei electrice subterane LES 0,4 kv si amplasarea postului de transformare in anvelopa de beton furnizorul de utilitati beneficiar al licentei de distributie a energiei electrice,SDEE Muntenia Nord SA a solicitat punerea la dispozitie a unui teren in suprafata de 191,75 mp in zona de implementare a proiectului susmentionat.

Terenul ce face obiectul proiectului de hotarare apartine domeniului public al municipiului Tecuci,fiind in administrarea Consiliului local.

Punerea la dispozitie a terenului se va face pe durata existentei capacitatilor energetice ce urmeaza a fi amplasate.Odata cu finalizarea lucrarilor se vor reduce problemele aparute in furnizarea energiei electrice in cartierul Satu Nou.

Față de aceste considerente,supun spre dezbatere și aprobarea Consiliului local, prezentul proiect de hotărâre.

P R I M A R,
Catalin Constantin Hurdubae



R O M A N I A
JUDEȚUL GALATI
MUNICIPIUL TECUCI
SERVICIUL ADMINISTRAREA DOMENIULUI PUBLIC ȘI PRIVAT
Nr. 53189 DIN 21.09.2017

RAPORT DE SPECIALITATE

Privind : acordarea cu titlu gratuit a dreptului de uz si servitute ,catre Societatea de Distributie a Energiei Electrice Muntenia Nord SA S.D.E.E. Galati, pentru o suprafata de 191,75 mp de teren situata in municipiul Tecuci,in zona strazii Dumbrava Rosie

Potrivit prevederilor art. 36 alin.2,lit.c,din Legea nr. 215/2001, republicată în 2007 privind administrația publică locală, consiliul local administrează domeniul public și privat al localității.

Terenul ce face obiectul proiectului de hotarare apartine domeniului public al municipiului Tecuci.

In conformitate cu prevederile art.12 alin(2) din Legea 123/2012 energiei electrice si a gazelor naturale asupra terenurilor și bunurilor proprietate publică sau privată a altor persoane fizice ori juridice și asupra activităților desfășurate de persoane fizice sau juridice în vecinătatea capacității energetice se instituie limitări ale dreptului de proprietate în favoarea titularilor autorizațiilor de înființare și de licențe care beneficiază de:


a) dreptul de uz pentru executarea lucrărilor necesare realizării, relocării, re tehnologizării sau desființării capacității energetice, obiect al autorizației;
c) servitutea de trecere subterană, de suprafață sau aeriană pentru instalarea/desființarea de rețele electrice sau alte echipamente aferente capacității energetice și pentru acces la locul de amplasare a acestora, în condițiile legii;

Având în vedere cele prezenta, consider că proiectul de hotărâre indeplinește condițiile de legalitate.

SEF SADPP,

Lucian Gradea



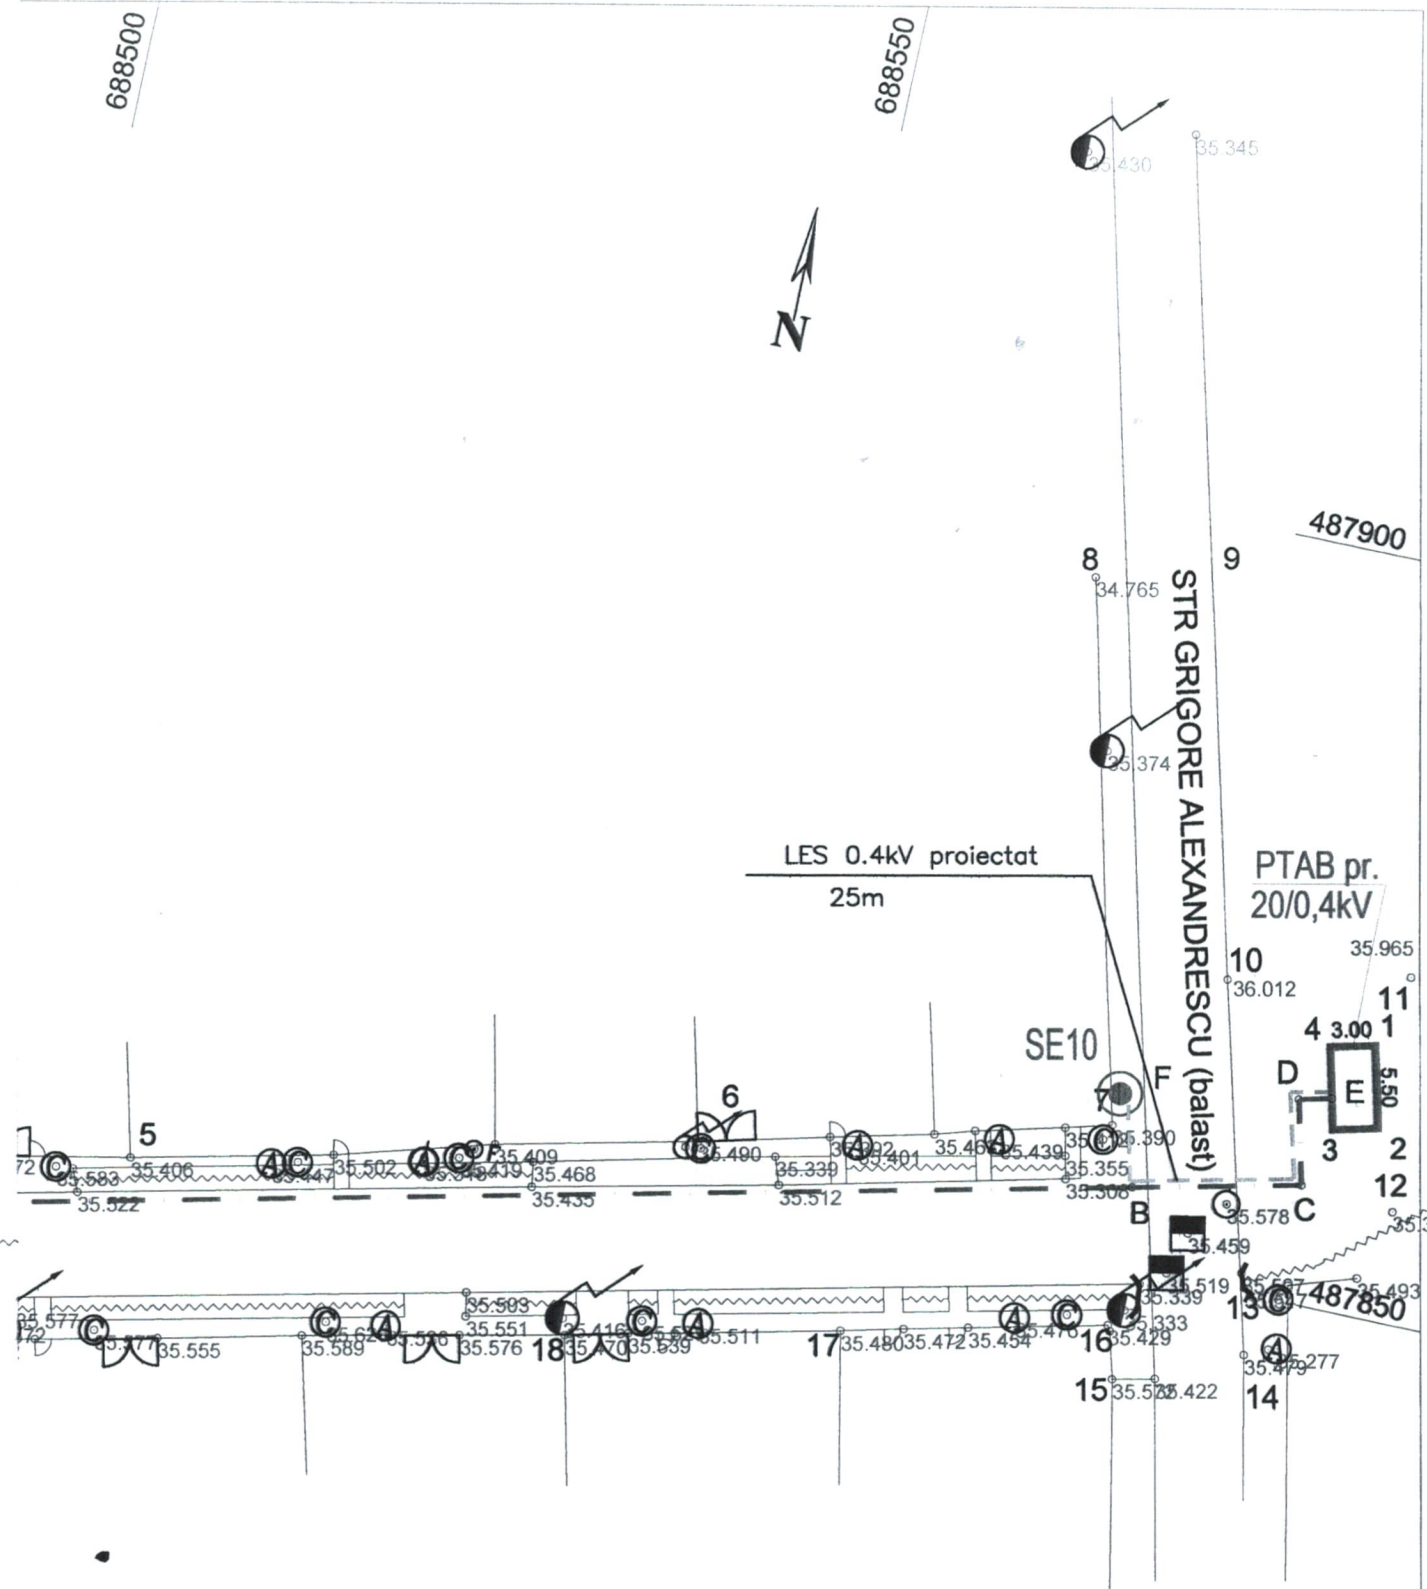

VERIFICATOR/ EXPERT	NUME	SEMNTURA	CERINTA	REFERAT/EXPERTIZA NR./DATA	
S. FISE-ELECTRICA SERV SA S.I.S.E.-ELECTRICA MUNTENIA NORD-A.I.S.E.Galati <small>J20/904/2006;Atestatul ANRE nr.3308/28.03.2006</small> <small>Atestatul ANRE nr.5415/11.03.2010;Decizia ANRE nr.665/28.03.2008</small>				Beneficiar: S.D.E.E. Muntenia Nord SA-S.D.E.E.Galati	PR.NR. 12641/ 2015
Sef A.P.	Ing.ADAMITA M.	<i>[Signature]</i>	Scara: 1:500	Titlu proiect: Modernizare retele electrice Str.1Mai colt cu Str. Dumbrava Rosie,mun.Tecuci	Faza P.T.
Sef proiect	Ing.ILIUTA M.	<i>[Signature]</i>	Data: 03/2017	Titlu plansa: PLAN DE SITUATIE LES 20kV-proiectata	PL.NR. E7
Proiectat	Ing.ILIUTA M.	<i>[Signature]</i>			
TOPO	Ing.Grigoaras I.	<i>[Signature]</i>			