

S

R O M Â N I A  
JUDEȚUL GALAȚI  
MUNICIPIUL TECUCI  
- CONSILIUL LOCAL -

**HOTĂRÂREA Nr.** \_\_\_\_\_  
Din \_\_\_\_\_ 2018

Privind: modificarea anexei la HCL 123/2018 privind trecerea unui imobil situat in str. Gheorghe Petrascu 64-66 din domeniul public al municipiului Tecuci, în domeniul privat al acestuia.

Inițiator : Catalin Constantin Hurdubae - Primarul municipiului Tecuci, județul Galați;  
Nr. de înregistrare și data depunerii proiectului: 62851/12.04.2018  
Consiliul local al municipiului Tecuci, județul Galați, întrunit în ședință ~~publică~~ în data  
de 17.04. 2018;

Având în vedere expunerea de motive a inițiatorului, înregistrată sub nr. 62852/12.04.2018

Având în vedere raportul de specialitate nr. 62853/12.04.2018 întocmit de Serviciul  
Administrația domeniului public si privat;

Având în vedere raportul de avizare întocmit de comisiile de specialitate nr. 1,2,3,4,5

Având în vedere prevederile art.10, alin.2 Legii nr. 213/1998, privind proprietatea  
publică și regimul juridic al acesteia;

Având în vedere prevederile art. 36, alin. 2, lit. „c”, din Legea nr. 215/2001, a  
administrației publice locale, republicată în 2007;

În baza art. 45, alin.3 și art.115, alin. 1, lit. „b” din Legea nr. 215/2001 a administrației  
publice locale, republicată în 2007;

**HOTĂRĂȘTE :**

**Art.1.** Se aprobă modificarea anexei 1 la HCL 123/2018 privind trecerea unui imobil  
(teren si constructie) din domeniul public al municipiului Tecuci, în domeniul privat al acestuia,  
conform anexei 1 la prezenta hotărâre.

**Art.2.** Anexa 1 face parte integrantă din prezenta hotărâre.

**Art.3.** Începând cu data prezentei hotărâri, orice prevedere contrară se abrogă.

**Art.4.** Prezenta hotărâre va fi adusă la îndeplinire prin grija Primarului municipiului  
Tecuci.

**Art.5.** Prezenta hotărâre va fi comunicată celor interesați prin grija secretarului  
municipiului Tecuci.

**PREȘEDINTE DE ȘEDINȚĂ**  
MILITICI GHEORGHI

SECRETAR  
Jr. Valerica Fotache



R O M Â N I A  
JUDEȚUL GALAȚI  
MUNICIPIUL TECUCI  
P R I M A R  
Nr. 6 2852 din 12.07 . 2018

**EXPUNERE DE MOTIVE**

Privind: modificarea anexi 1 la HCL 123/2018 privind trecerea unui imobil situat in str. Gheorghe Petrascu 64-66 din domeniul public al municipiului Tecuci, în domeniul privat al acestuia.

Imobilul ce face obiectul prezentului proiect de hotarare este format din constructie in suprafata de 745 mp si terenul aferent acestuia si este situat in Tecuci str. Gheorghe Petrascu nr.64-66. Acesta se afla in proprietatea municipiului Tecuci . Imobilul se afla la limita de sud vest a fostei cazarme si se invecineaza la sud cu Muzeul Aviatiei.

Prin HCL 123/2018 a fost aprobata trecerea din domeniul public al municipiului Tecuci in domeniul privat al acestuia a constructiei si terenului ocupat de aceasta.



Acesta nu a mai fost utilizat de 13 ani iar pentru reabilitarea sa sunt necesare fonduri importante.

Procedura poate incepe dupa trecerea terenului din domeniul public in domeniul privat al municipiului Tecuci.

Pentru valorificarea sa este insa necesar sa se tina cont si de faptul ca respectiva constructie are demisol iar utilizarea sa impune un spatiu deschis aferent care sa asigure iluminatul natural .In aceste conditii suprafata ocupata de constructie nu este suficienta si ca atare suprafata necesara de trecere in domeniul privat este de cel puțin 971 mp.

Având în vedere cele prezentate, propun pentru dezbatere și aprobare proiectul de hotărâre.

**PRIMAR,**  
Catalin Constantin Hurdubae

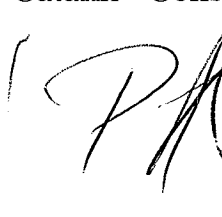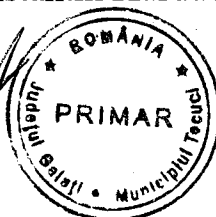R O M Â N I A  
JUDEȚUL GALAȚI  
MUNICIPIUL TECUCI  
SERVICIUL ADMINISTRAREA DOMENIULUI PUBLIC SI PRIVAT  
Nr. 62853 din 12.02 2018

**RAPORT DE SPECIALITATE**

Privind: modificarea anexi 1 la HCL 123/2018 privind trecerea unui imobil situat in str. Gheorghe Petrascu 64-66 din domeniul public al municipiului Tecuci, în domeniul privat al acestuia.


Potrivit prevederilor art. 36 alin.2,lit.c,din Legea nr. 215/2001, republicată în 2007 privind administrația publică locală, consiliul local administrează domeniul public și privat al localității.

Potrivit prevederilor art. 10, alin. 2 din Legea 213/1998 privind proprietatea publică și regimul juridic al acesteia, trecerea din domeniul public în domeniul privat al localității a bunurilor imobile se face prin hotărârea Consiliului Local.

Având în vedere cele de mai sus, considerăm că proiectul de hotarare indeplineste conditiile de legalitate.

Șef serviciu ADPP

ing.Grădea Lucian

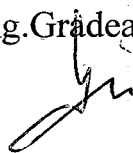


Imobil ce trece din domeniul public în domeniul privat al municipiului Tecuci

Nr. crt.	Imobil	Supr. teren mp.	Supr.construită mp.	Supr. desfășurată mp.	Val. inventar construcție- lei
1	Pavilion K	971	745	2169,14	83636,74

## PLAN DE AMPLASAMENT SI DELIMITARE A IMOBILULUI

Scara 1: 500

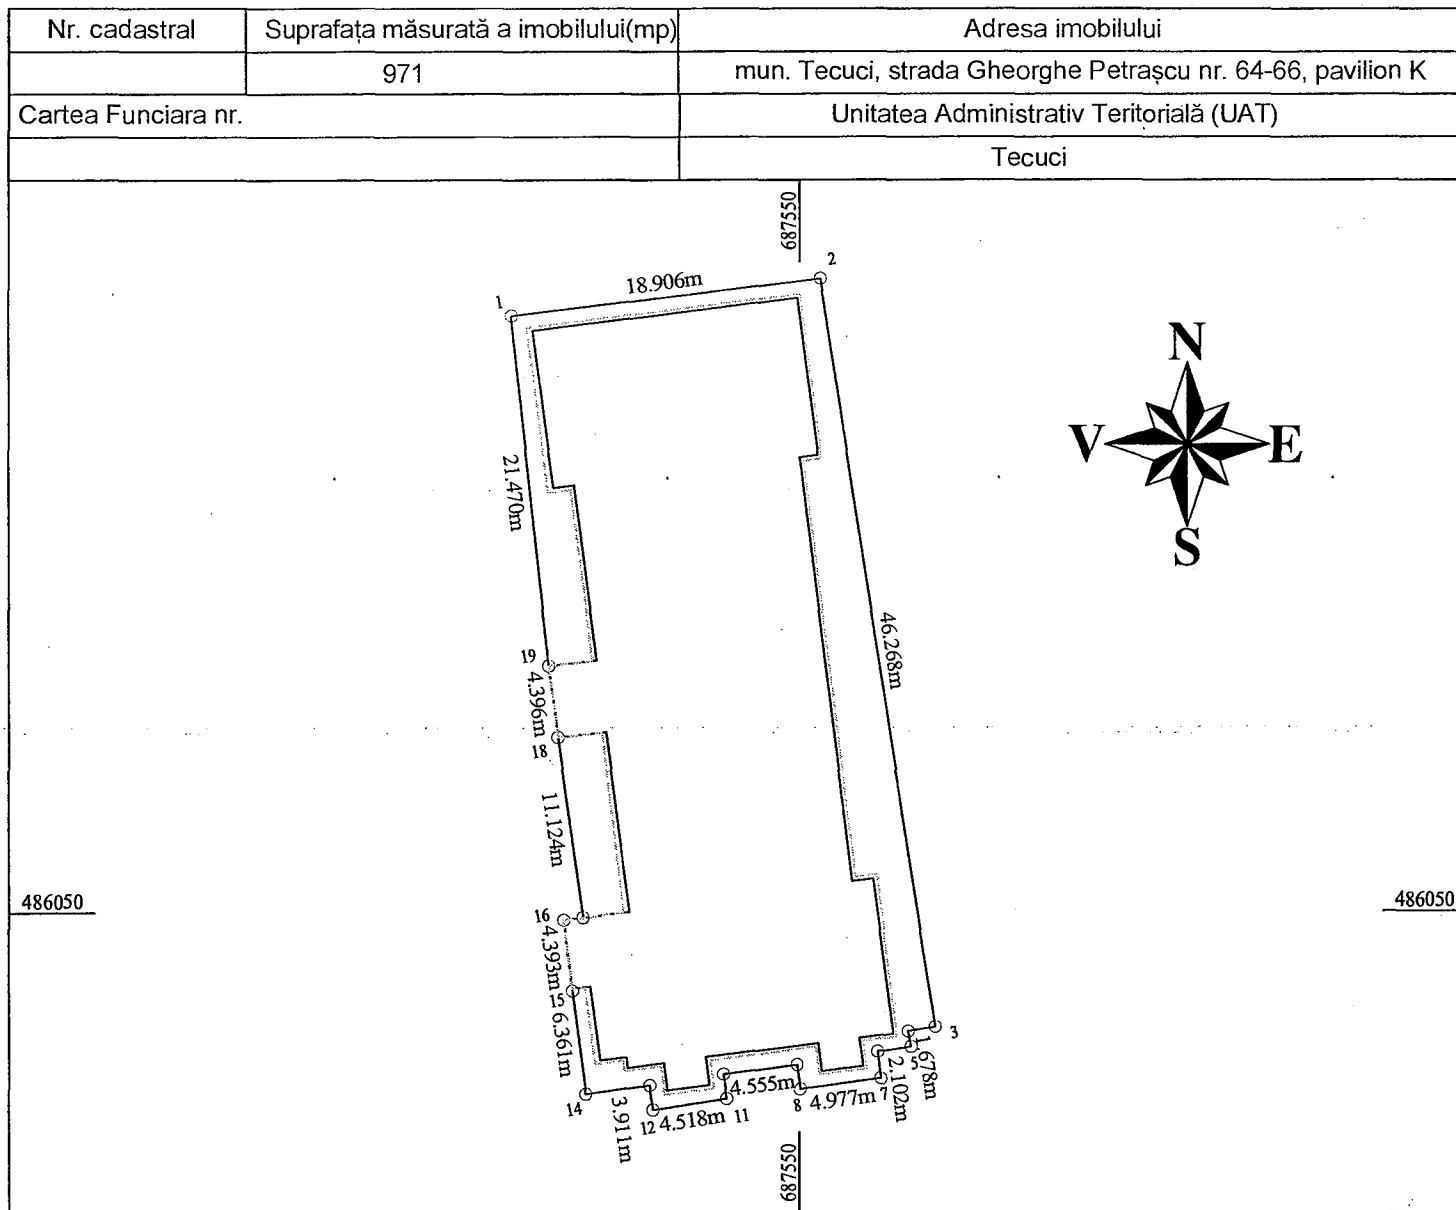

## A. Date referitoare la teren

Nr. parcela	Categoria de folosinta	Suprafata [mp]	Mentiuni
1	CC	971	imobilul nu este împrejmuit
Total		971	

## B. Date referitoare la constructii

Cod constr.	Destinația	Suprafata construita la sol [mp]	Mentiuni
C1	CIE	745	suprafata construită desfășurată = 2169 mp
Total		745	

Suprafața totală măsurată a imobilului = 971 mp